
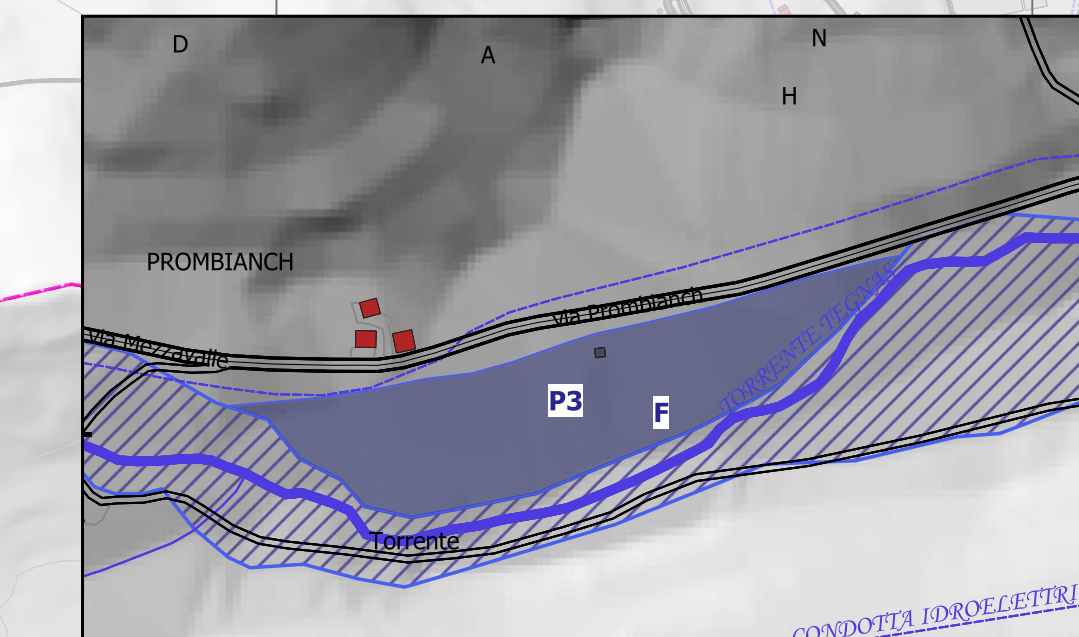
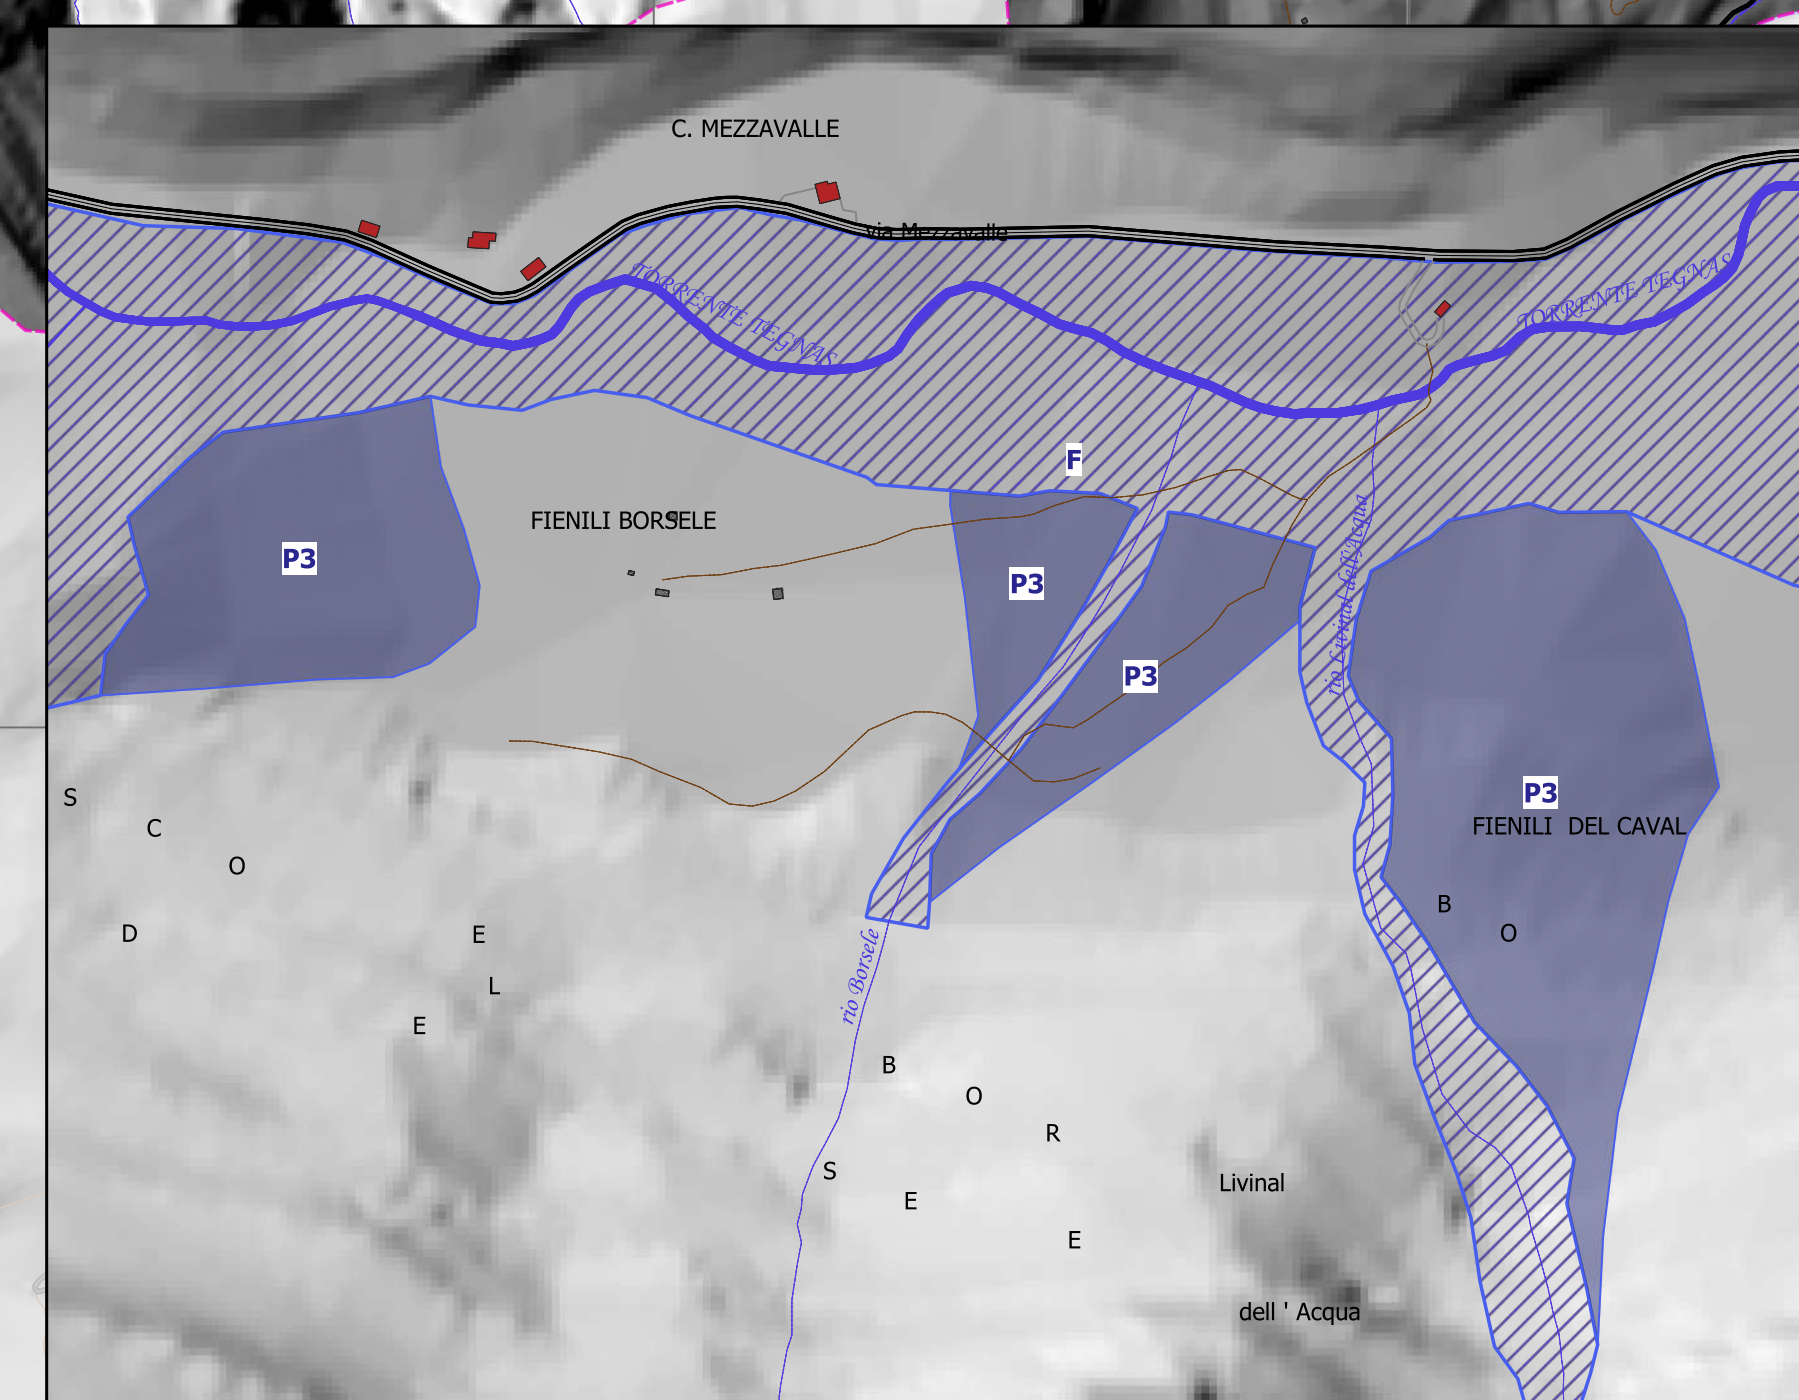
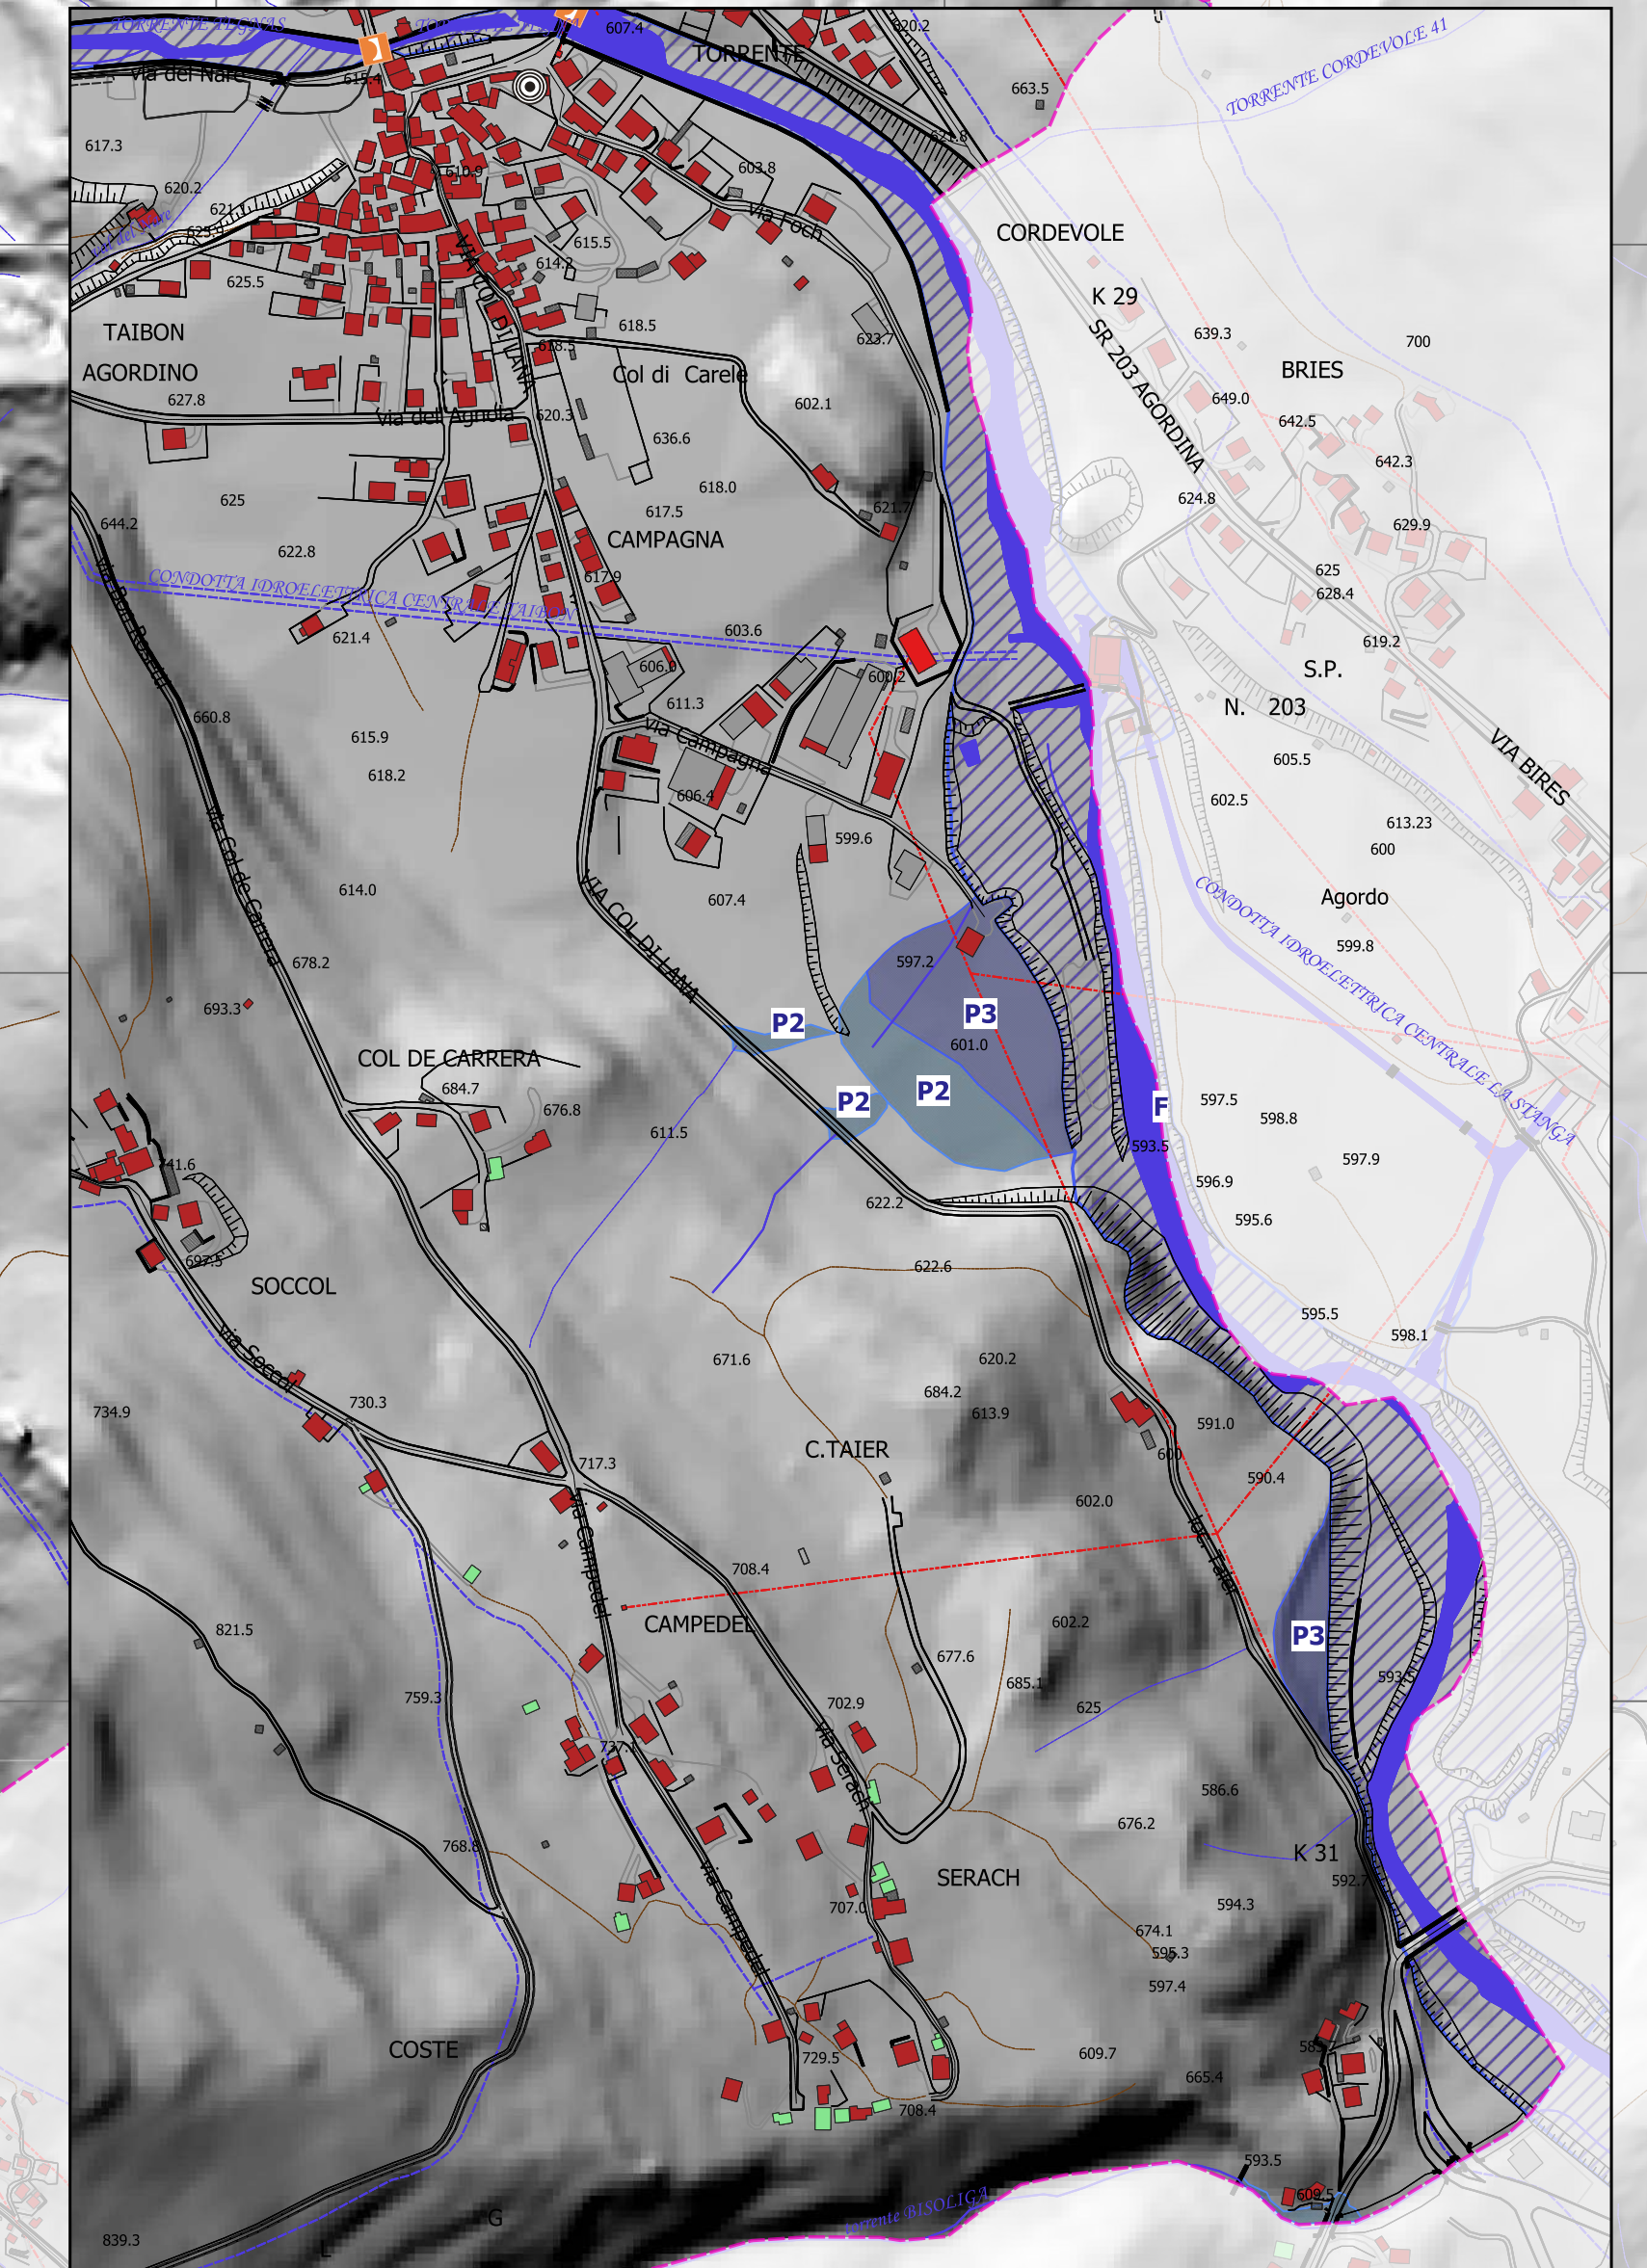


- PAI_Pericolo_Allagamenti
- F Area Fluviale
 - P1 moderato
 - P2 medio
 - P3 elevato
 - P4 molto elevato

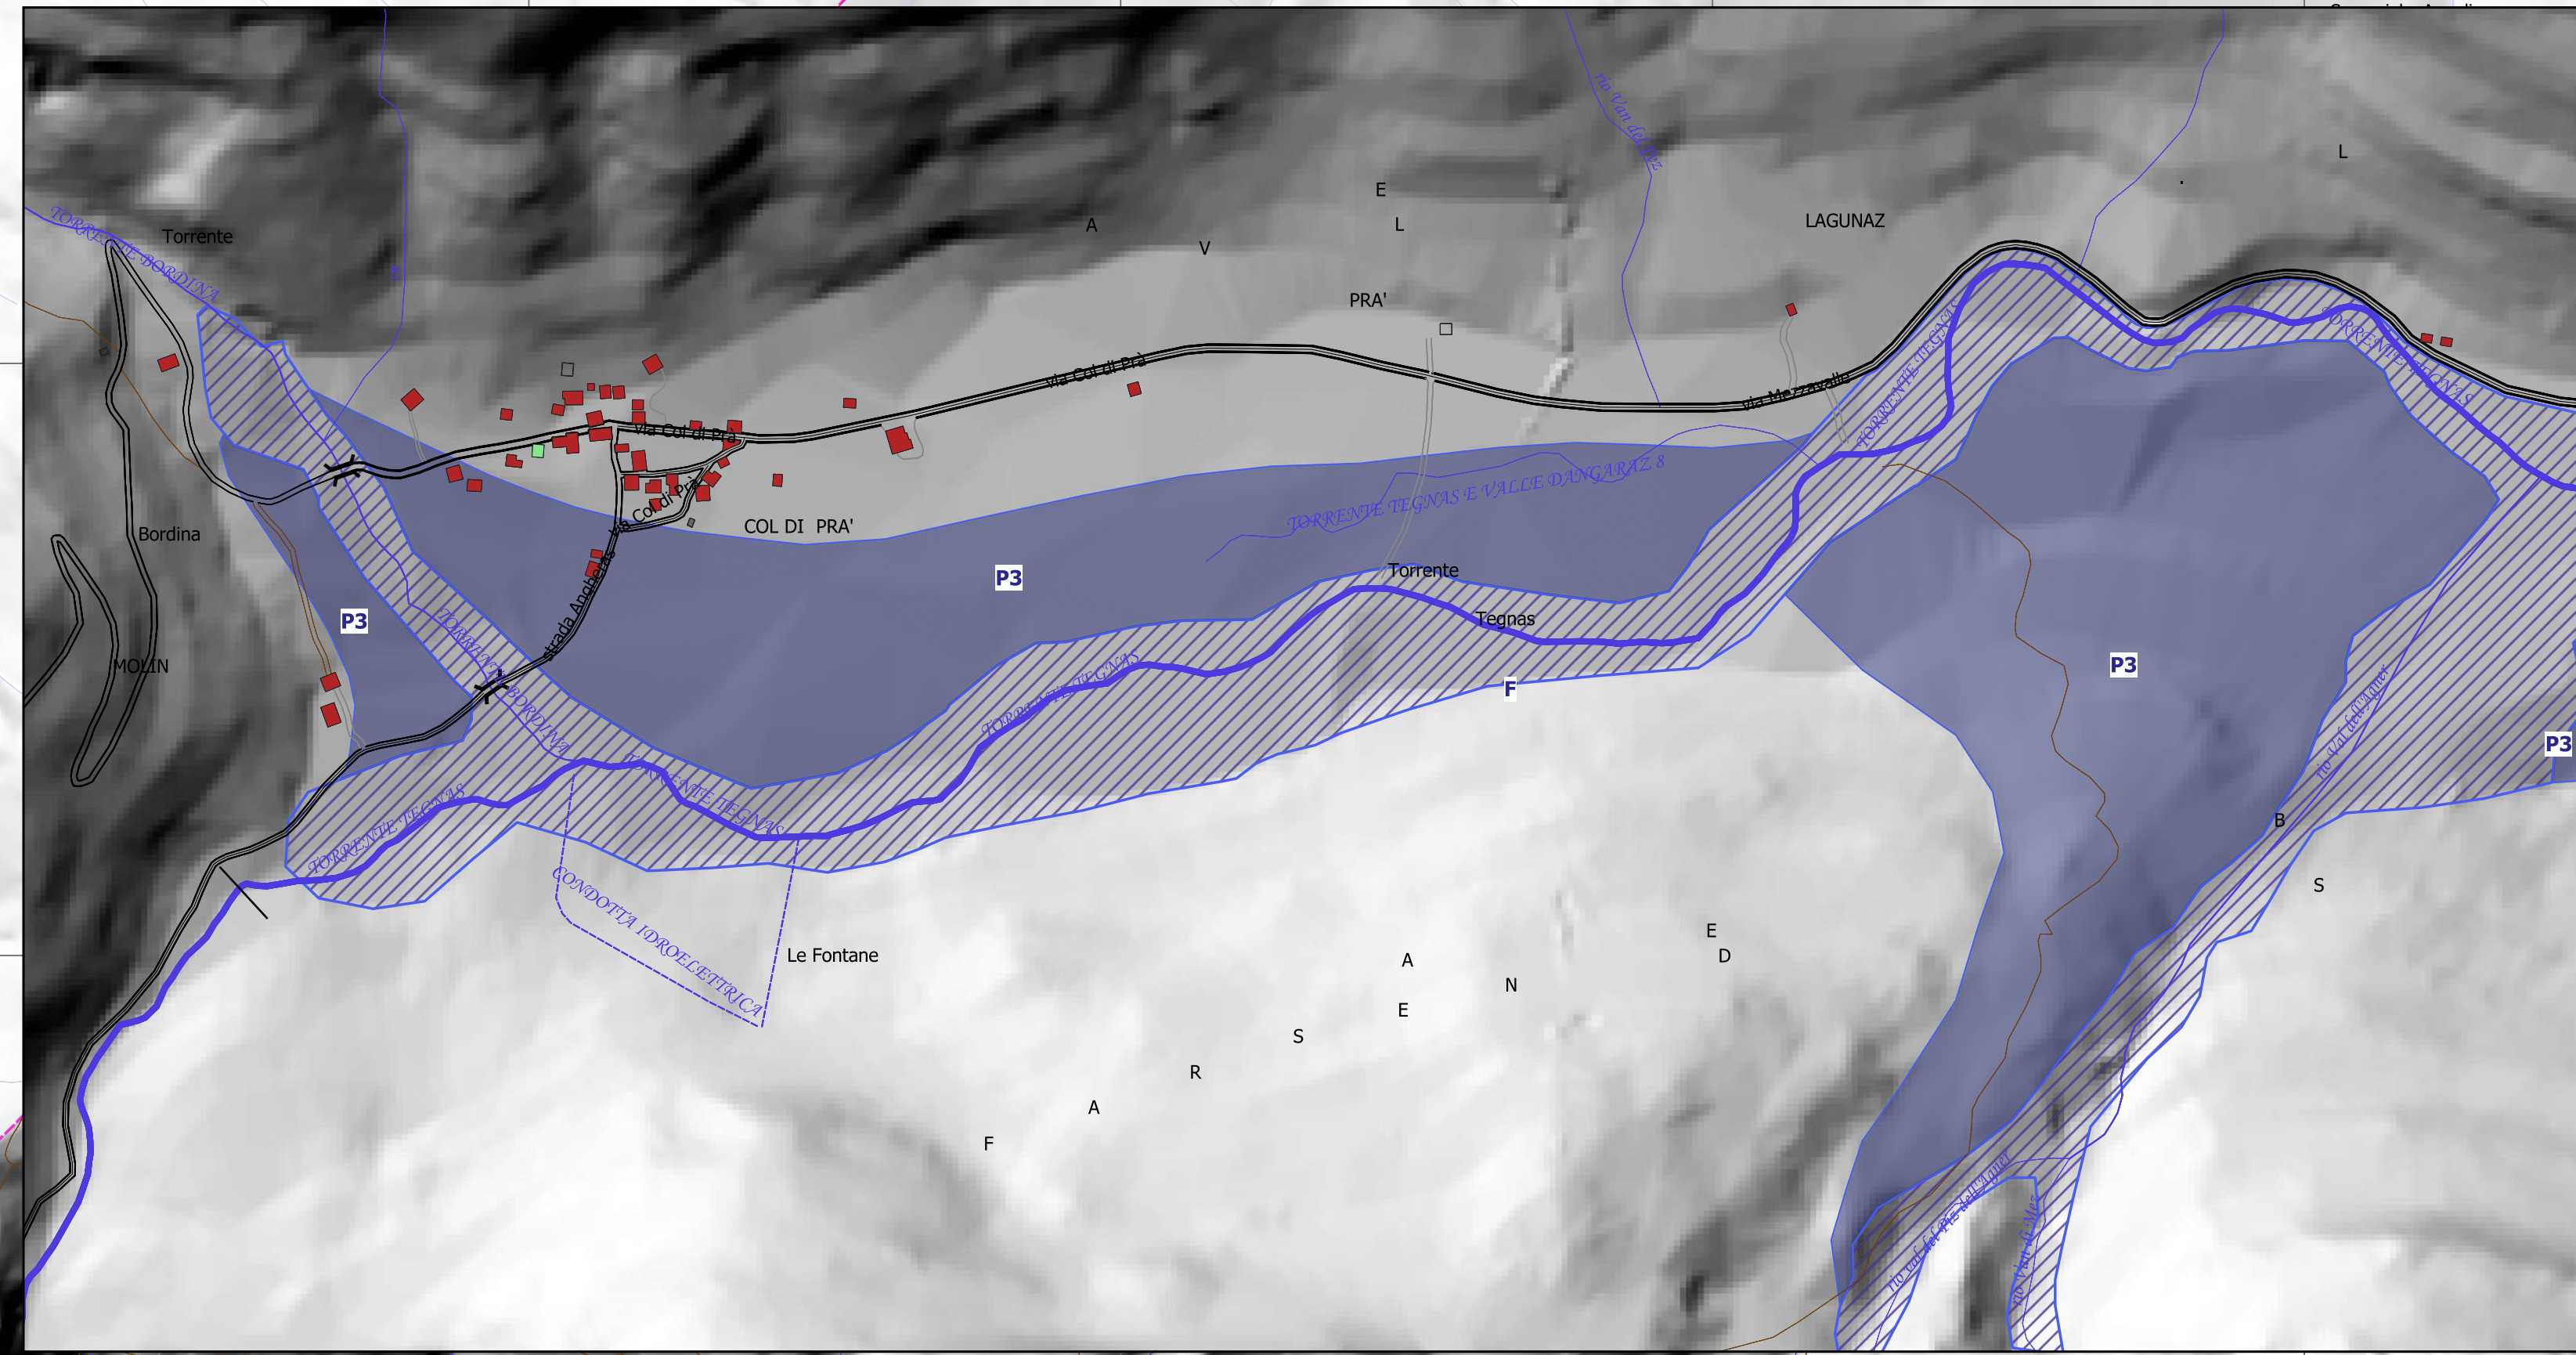

Comune di
**TAIBON
AGORDINO**
Provincia di BELLUNO

Piano Comunale di Protezione Civile

Tavola:
PERICOLO ALLAGAMENTI

Sindaco _____
Assessore delegato _____
Responsabile del procedimento _____

TECNICO REDATTORE
Ing. Maurizio Girola
Disaster Manager - UNI 11565:2016

Data	Rev.	Tav. n.	Scala	Scala ingrandimenti
	2.0	05	1:10.000	1:5.000

- CTRS5000 SIMBOLI**
- FABBRIC**
- baracca
 - campanile
 - campo sportivo
 - chiesa
 - edificio civile
 - edificio industriale
 - rifugio alpino
 - scuola
 - stalla o allevamento agricolo o fertile
 - tettoia o pensilina
 - Idrografia
- VIABILIT**
- accessi o aiuole o marciapiedi
 - ferrata
 - guado
 - mulattiera
 - muri d'ala
 - passerella pedonale
 - ponte in ferro o muratura e legno
 - sentiero difficile
 - sentiero facile
 - strada carreggiabile
 - strada carrozzabile
 - strada di campagna
 - strada principale
 - strada secondaria
 - tracciato galleria stradale
- INFRASTR**
- cabina elettrica
 - linea elettrica
 - sottostazione elettrica
 - teleferica per materiali